

ΕΦΗΜΕΡΙΣ ΤΗΣ ΚΥΒΕΡΝΗΣΕΩΣ
ΤΗΣ ΕΛΛΗΝΙΚΗΣ ΔΗΜΟΚΡΑΤΙΑΣ

ΕΝ ΑΘΗΝΑΙΣ ΤΗ, 12 ΦΕΒΡΟΥΑΡΙΟΥ 1981 | ΤΕΥΧΟΣ ΤΕΤΑΡΤΟΝ | ΑΡΙΘΜΟΣ ΦΥΛΛΟΥ 89

ΠΕΡΙΕΧΟΜΕΝΑ

ΑΠΑΛΛΟΤΡΙΩΣΕΙΣ

ΑΠΟΦΑΣΕΙΣ

ΑΠΑΛΛΟΤΡΙΩΣΕΙΣ

ΑΠΟΦΑΣΕΙΣ

'Αριθ. Δ.6881/5243 (1)

Περὶ μερικῆς ἀνακλήσεως τῆς ἀπαλλοτριώσεως πού κηρύχθηκε μὲ τὴν Δ.14003/9019/21.12.67 (ΦΕΚ 3/13.1.1968 τ. Δ') κοινὴ ὑπουργικὴ ἀπόφαση.

ΟΙ ΥΠΟΥΡΓΟΙ
ΟΙΚΟΝΟΜΙΚΩΝ ΚΑΙ ΔΗΜΟΣΙΩΝ ΕΡΓΩΝ

Έχοντας ὑπόψη:

1. Τὶς διατάξεις τοῦ ἄρθρου 2α τοῦ Α.Ν. 1731/1939 «περὶ ἀναγκαστικῶν ἀπαλλοτριώσεων».

2. Τὴν κοινὴ ἀπόφασή μας Δ14003/9019/21.12.67 (ΦΕΚ 3/13.1.68 τ. Δ') μὲ τὴν ὁποία κηρύχθηκε ἀναγκαστικὴ ἀπαλλοτρίωση ἀκινήτων, γιὰ τὴν κατασκευὴ τῆς ἐθνικῆς ὁδοῦ Πλατάνου—Χανίων —Ἡρακλείου—Σητείας κλπ.

3. Τὰ 41458/7.12.79 καὶ 18902/27.5.80 ἀντίγραφα τριπλοτύπων εἰσπράξεως τοῦ Δημοσίου Ταμείου Ρεθύμνης, ἀπὸ τὰ ὁποῖα προκύπτει ὅτι τὸ ποσὸ τῆς ἀποζημιώσεως πού καθορίστηκε μὲ τὴν Η.1188/4630/2.11.79 ἀπόφαση τοῦ 'Υπουργοῦ τῶν Οἰκονομικῶν γιὰ τὸ ἀριθ. 97 ἀκίνητο τοῦ οἰκείου κτηματολογικοῦ διαγράμματος καὶ πίνακος, ἐπιστράφηκε ἐμπροθέσμως στὸ Δημόσιο.

4. Τὴ Δ.2652/66/20.5.80 (ΦΕΚ 497/28.5.80 τ. Β') κοινὴ ἀπόφαση τοῦ Πρωθυπουργοῦ καὶ τοῦ 'Υπουργοῦ Οἰκονομικῶν «περὶ ἀναθέσεως ἁρμοδιοτήτων στοὺς 'Υφυπουργοὺς Οἰκονομικῶν», ἀποφασίζουμε:

'Ανακαλοῦμε μερικῶς τὴν ἀναγκαστικὴ ἀπαλλοτρίωση πού κηρύχθηκε μὲ τὴ Δ.14003/9019/21.12.67 (ΦΕΚ 3/13.1.1968 τ. Δ') κοινὴ ἀπόφασή μας γιὰ τὴν κατασκευὴ τῆς 'Εθνικῆς ὁδοῦ Πλατάνου — Χανίων — 'Ηρακλείου — Σητείας κλπ. καὶ συγκεκριμένα μόνο ὡς πρὸς ἔκταση χιλίων τριακοσίων ἑξήκοντα πέντε (1365) μ² πού φαίνεται μὲ ἀριθμὸ κτηματοτεμαχίου ἐνενήντα ἑπτὰ (97) στὸ Α. 35—Τ. 10/6.10.77 κτηματολογικὸ διάγραμμα τῆς μηχανικοῦ Εἰρήνης Μενεγάκη καὶ στὸν ἀντίστοιχο κτηματολογικὸ πίνακα, θεωρημένα στὶς 6.10.77 ἀπὸ τὸν Προϊστάμενο τῆς 2ης ΔΕΚΕ 'Ηρακλείου Γ. Πρατικάκη, γιατὶ δὲν πρόκειται ἡ ἔκταση αὐτὴ νὰ χρησιμοποιηθεῖ γιὰ τὸν σκοπὸ πού ἀπαλλοτριώθηκε.

Ἡ ἀπόφαση αὐτὴ νὰ δημοσιευθεῖ στὴν 'Εφημερίδα τῆς Κυβερνήσεως.

'Αθῆναι 29 Δεκεμβρίου 1980

ΟΙ ΥΠΟΥΡΓΟΙ

ΥΦΥΠΟΥΡΓΟΣ ΟΙΚΟΝΟΜΙΚΩΝ
ΠΑΝΑΓΙΩΤΗΣ ΜΠΟΚΟΒΟΣ

ΔΗΜΟΣΙΩΝ ΕΡΓΩΝ
ΤΖΑΝΝΗΣ ΤΖΑΝΝΕΤΑΚΗΣ

'Αριθ. Δ.42/1703 (2)

Περὶ 'Εγκρίσεως δημιουργίας ζώνης παραλίας στὴ θέση «Καλούτσικο» Ν. Σκιώνης Κασσάνδρας πρὸ ἰδιοκτησίας 'Αφῶν Παντελιάδη, Ν. Χαλκιδικῆς

Ο ΥΠΟΥΡΓΟΣ ΟΙΚΟΝΟΜΙΚΩΝ

Έχοντας ὑπόψη:

1. Τὶς διατάξεις τῶν παρ. 2 καὶ 5 τοῦ ἄρθρου 6 τοῦ Α. Ν. 2344/1940 «περὶ αἰγιαλοῦ καὶ παραλίας» ὅπως ἀντικαταστάθηκαν μὲ τὶς διατάξεις τοῦ ἄρθρου 13 τοῦ Νόμου 1078/1980.

2. Τὴ σύμφωνη γνώμη τοῦ Γενικοῦ 'Επιτελείου Ναυτικοῦ, πού διατυπώθηκε στὸ Φ 187.2/269/79 Σ. 880/12.4.1980 ἔγγραφό του.

3. Τὴν 2134/27.4.1979 ἀπόφαση τοῦ Νομάρχη Χαλκιδικῆς μὲ τὴν ὁποία ἐπικυρώθηκαν ἡ ἔκθεση τῆς 'Επιτροπῆς καὶ τὸ σχετικὸ τοπογραφικὸ διάγραμμα, πού δημοσιεύθηκαν στὸ ὑπ' ἀριθ. 665/24.11.1980 ΦΕΚ τ. Δ'

4. Τὴ Δ. 2652/66/20.5.1980 κοινὴ ἀπόφαση τῶν Πρωθυπουργοῦ καὶ 'Υπουργοῦ Οἰκονομικῶν «περὶ ἀναθέσεως

αρμοδιοτήτων στούς Υφυπουργούς Οικονομικών, αποφασίζουμε:

Εγκρίνουμε γιά τήν προσαύξηση τοῦ αἰγιαλοῦ, τή δημιουργία ζώνης παραλίας στή θέση «Καλούτσικο» Ν. Σκιώνης Κασσάνδρας, πρό ἰδιοκτησίας Ἀφῶν Παντελιάδη Ν. Χαλ/κῆς, ὅπως ἡ οριογραμμή αὐτῆς καθορίσθηκε ἀπό τήν ἁρμοδία Ἐπιτροπή τοῦ ἄρθρου 5 τοῦ Α.Ν. 263/1968 καί εἰκονίζεται στό ἀπό Ἀπριλίου 1978 καί μέ κλίμακα 1:500 τοπογραφικό καί ὑψομετρικό διάγραμμα τοῦ Πολιτικοῦ μηχανικοῦ Στυλιανοῦ Κ. Ἀρσένη, τό ὁποῖο ἔχει θεωρηθεῖ ἀπό τό Διευθυντή τῆς Δ/νσεως Τεχνικῶν Ὑπηρεσιῶν Ν. Χαλ/κῆς Θωμᾶ Χασάπη Νομομηχανικοῦ Δ.Ε. μέ βαθμό 3ο τήν 17.5.1978 καί συνοδεύει τήν ἀπό 12.3.1979 ἔκθεση τῆς ἐν λόγῳ Ἐπιτροπῆς.

Ἡ παροῦσα ἀπόφαση μαζί μέ τήν ἔκθεση τῆς Ἐπιτροπῆς καί τό τοπογρ. διάγραμμα νά δημοσιευθοῦν στήν Ἐφημερίδα τῆς Κυβερνήσεως (ἄρθρο 13 Νόμου 1078/1980).

Ο ΥΦΥΠΟΥΡΓΟΣ
ΠΑΝΑΓΙΩΤΗΣ ΜΠΟΚΟΒΟΣ

ΕΚΘΕΣΙΣ

Ἐπιτροπῆς τῶν ὁρίων τοῦ αἰγιαλοῦ.

Ἐν Ν. Μουδανίοις σήμερον τήν 12ην Μαρτίου 1979

Ἡ ἐπιτροπή καθορισμοῦ τῶν ὁρίων τοῦ αἰγιαλοῦ καί παραλίας ἀποτελουμένη, συμφώνως πρός τήν διάταξιν τῆς παραγράφου 2 τοῦ ἄρθρου 5 τοῦ Α.Ν. 263/1968, ἐκ τῶν:

α) Καπούλα Κων/νου, ἀναπληρωτοῦ Οἰκον. Ἐφόρου Ν. Μουδανιῶν.

β) Γρηγοράκου Γεωργίου, Ἀναπληρωτοῦ Λιμενάρχου Θεσσαλονίκης.

γ) Παπαδημητρίου Χρήστου, Ἀναπληρωτοῦ Δ/ντοῦ Τεχν. Ὑπηρεσιῶν Χαλκιδικῆς, κατά τήν 12.3.79 καί ἔχουσα ὑπ' ὄψιν:

1. Τήν ὑπ' ἀριθμ. Τ95340/17.5.78 διαταγήν τῆς Νομαρχίας περί καθορισμοῦ τοῦ χειμερινοῦ κύματος εἰς θέσιν Καλούτσικο Ν. Σκιώνης.

2. Τό ἀπό Ἀπρίλιο 1978 τοπογραφικόν καί ὑψομετρικόν διάγραμμα τοῦ Πολιτικοῦ Μηχανικοῦ Στυλ. Ἀρσένη ὑπό κλίμακα 1 : 500, θεωρηθέν τήν 17.5.78 ὑπό τοῦ Χασάπη Θωμᾶ, Νομομηχανικοῦ Τεχν. Ὑπηρεσιῶν Χαλκιδικῆς.

3. Τάς διατάξεις τοῦ Α.Ν. 1540/1938, ὡς ἐτροποποιήθη ὑπό τοῦ Α.Ν. 2344/1940 καί τοῦ Α.Ν. 263/1968, καθ' ἅς ὁ καθορισμός τῆς ὁριογραμμῆς τοῦ αἰγιαλοῦ γίνεται ἐπί τοπογραφικοῦ καί ὑψομετρικοῦ διαγράμματος χαρασσομένης ἐπ' αὐτοῦ ἐρυθρᾶς γραμμῆς διά τήν ὁριογραμμήν τοῦ αἰγιαλοῦ, κιτρίνης γραμμῆς διά τήν ὁριογραμμήν τῆς παραλίας καί κυανῆς γραμμῆς διά τόν παλαιόν αἰγιαλόν εἰς περίπτωσιν καθ' ἥν ἕνεκα προσχώσεως ἤ ἄλλης αἰτίας εἶναι ἐμφανές ὅτι καθ' ὅν χρόνον ἐνεργεῖται ὁ καθορισμός, ὁ αἰγιαλός εἶναι διάφορος τοῦ εἰς τό παρελθόν τοιούτου κ.λπ., ὅτε δύναται νά καθορισθῇ ἡ παλαιά θέσις τοῦ αἰγιαλοῦ ἤ ὑφισταμένη μέχρι τοῦ ἔτους 1884, ἐάν ὑφίστανται κατοχαί ἰδιωτῶν ἤ καί πρότερον ἄν δέν ὑφίστανται τοιαῦται.

Ἐπίσης τάς ὑπ' ἀριθμ. 64/1959 καί 630/1964, 1052/22.10.1970, γνωμοδοτήσεις τοῦ Νομικοῦ Συμβουλίου τοῦ Κράτους.

4. Τά ἐκ τῆς ἐνεργηθείσης τήν 12.3.79 αὐτοψίας προκύψαντα στοιχεῖα.

5. Ὅτι εἰς τήν εἰκονιζομένην εἰς τό ἄνω διάγραμμα περιοχήν τό πρῶτον διενεργεῖται ὁ καθορισμός τῶν ὁρίων τοῦ αἰγιαλοῦ καί πρός τόν σκοπόν ἀνεγέρσεως οἰκοδομῆς εἰς τάς ἰδιοκτησίας τῶν Ἀφῶν Παντελιάδη.

6. Τό 187.2/37/79/17.1.1979 ἔγγραφον τοῦ Γ.Ε.Ν., ἀποφασίζει:

Καθορίζει ἐκ τοῦ τοπογραφικοῦ καί ὑψομετρικοῦ διαγράμματος τοῦ Πολιτικοῦ μηχανικοῦ Στυλ. Ἀρσένη, θεωρηθέντος τήν 17.5.78 ὑπό τοῦ Δ/ντοῦ Τεχνικῶν Ὑπηρεσιῶν Χαλκιδικῆς.


α) Διά συνεχοῦς ἐρυθρᾶς γραμμῆς καί ὑπό στοιχεῖα 1,2,3, 4,5,6,7,8,9,10,11,12,13,14,15,16 καί 17 τήν ὁριογραμμήν τοῦ ἐν ἐνεργείᾳ αἰγιαλοῦ.

β) Διά συνεχοῦς κιτρίνης γραμμῆς καί ὑπό στοιχεῖα 1,2,3, 4,5,6,7,8,9,10,11,12,13,14,15,16 καί 17, τήν ὁριογραμμήν τῆς παραλίας.

γ) Ἡ ἐξασφάλισις τῶν κορυφῶν ὁριογραμμῆς αἰγιαλοῦ καί παραλίας ἔγινε ἀπό τά ὑπάρχοντα ἐπί τόπου σταθερά σημεῖα (κτίσματα, περιφράξεις, στῦλοι ΔΕΗ, ΟΤΕ, κ.λπ.) καθώς καί ἀπό σταθερά ὁρόσημα, μέ μπετόν, τά ὁποῖα τοποθετήθηκαν.

Τά Μέλη — Ὁ Πρόεδρος
Γ. ΓΡΗΓΟΡΑΚΟΣ — ΚΩΝΣΤΑΝΤΙΝΟΣ ΚΑΠΟΥΛΑΣ
ΧΡ. ΠΑΠΑΔΗΜΗΤΡΙΟΥ



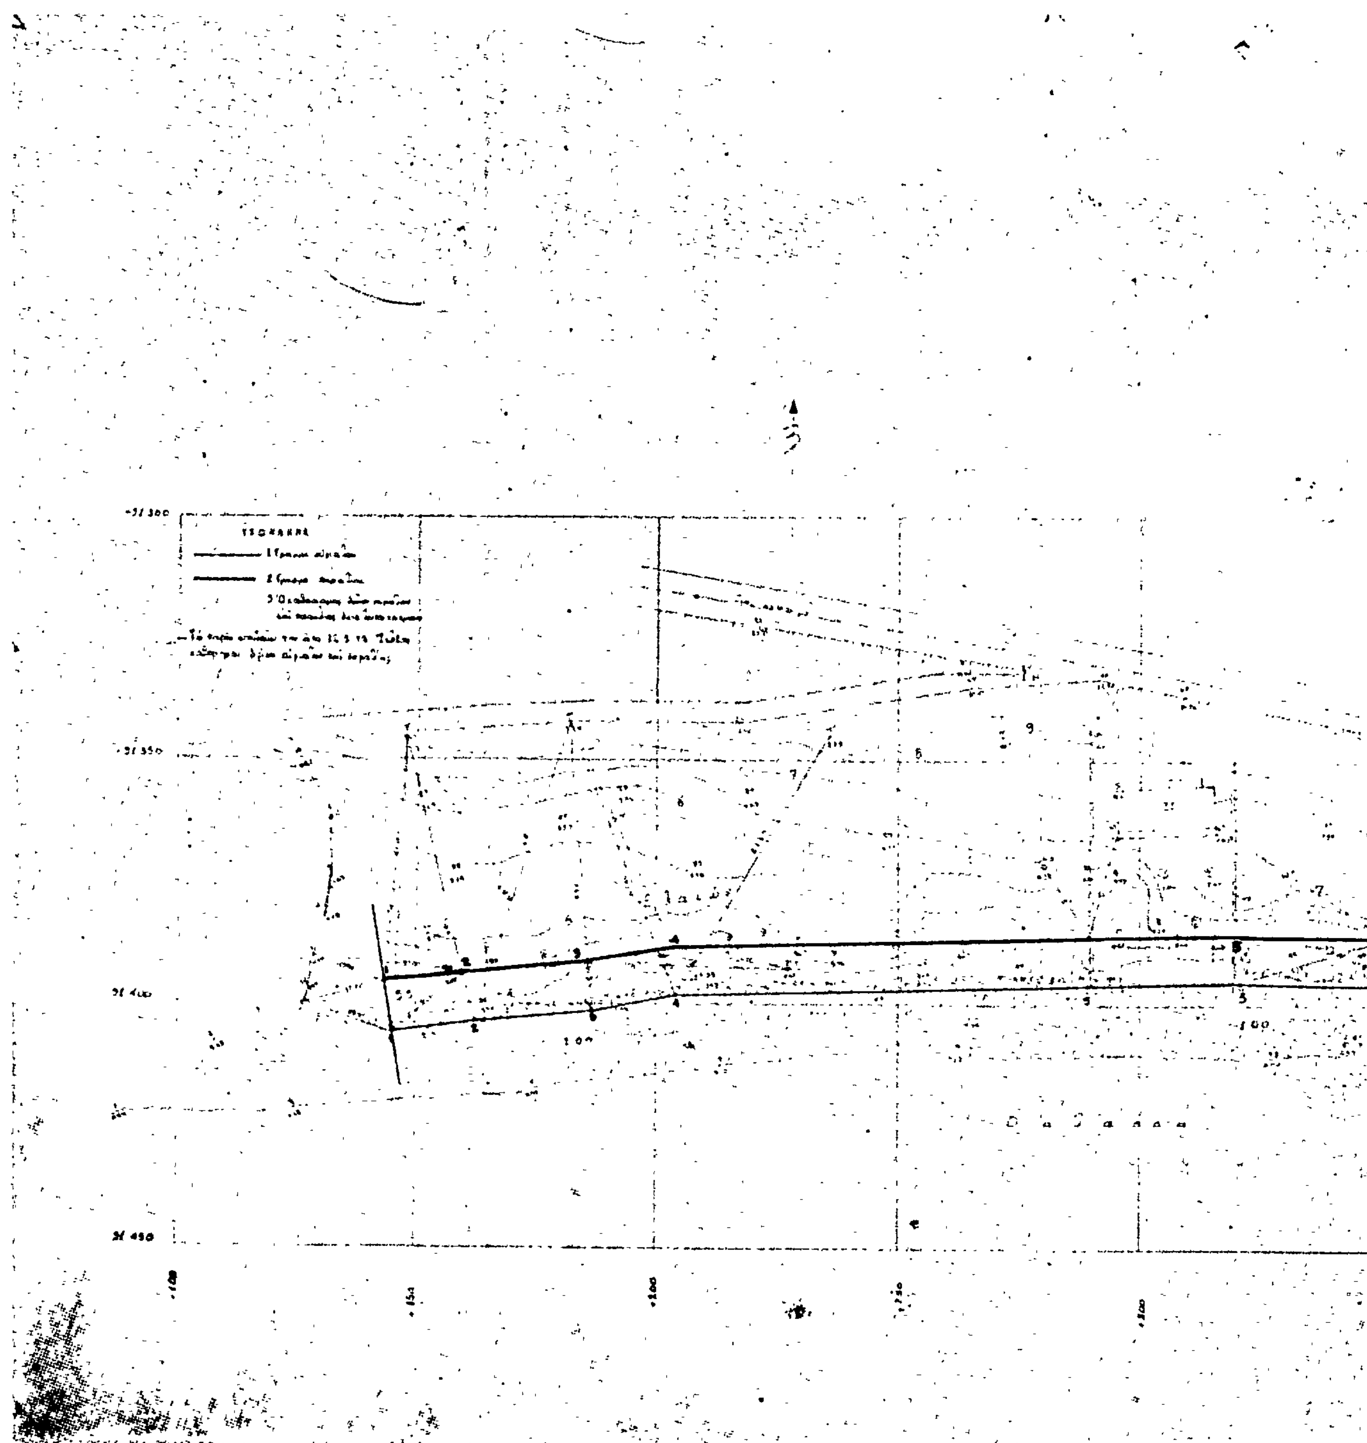

ΚΛΙΜΑΞ 1:500
Τηλέμαχος Κυριακού
Τοπογράφος Μηχ. Δ.Ε.
Θωμάς Χασάπης
Νομ/γός Δ.Ε. επί 3ω βαθμώ
1. Κων/νος Λαπαύλας
Έφορος Γραμματίου
2. Γρηγοράκης Γ.
Πλωτάρχης Λ.Σ.
3. Χρ. Προδρομίδης
Νομ/γός επί 4ω βαθμώ
Απρίλιος 1978
ΣΤΥΛΙΑΝΟΣ Ν. ΑΡΣΕΝΗΣ
650
450
950
100

Ἀριθ. Δ.44/1701 (3)

Περὶ ἐγκρίσεως δημιουργίας ζώνης παραλίας στὴ θέση «Σταματάκι Κούνι» Πολυχρόνου, πρὸ ἰδιοκτησίας Δ. Χρόνη Ν. Χαλκιδικῆς.

Ο ΥΠΟΥΡΓΟΣ ΟΙΚΟΝΟΜΙΚΩΝ

Ἔχοντας ὑπόψη :

1. Τὶς διατάξεις τῶν παρ. 2 καὶ 5 τοῦ ἄρθρου 6 τοῦ Α.Ν. 2344/1940 «περὶ αἰγιαλοῦ καὶ παραλίας», ὅπως ἀντικαταστάθηκαν μὲ τὶς διατάξεις τοῦ ἄρθρου 13 τοῦ Νόμου 1078/1980.

2. Τὴ σύμφωνη γνώμη τοῦ Γενικοῦ Ἐπιτελείου Ναυτικοῦ, ποὺ διατυπώθηκε στὸ Φ. 187.2/459/78/Σ. 1577/25.7.1978 ἔγγραφό του.

3. Τὴν 3459/24.10.1978 ἀπόφαση τοῦ Νομάρχη Χαλκιδικῆς, μὲ τὴν ὁποία ἐπικυρώθηκαν ἡ ἔκθεση τῆς Ἐπιτροπῆς καὶ τὸ σχετικὸ τοπογραφικὸ διάγραμμα, ποὺ δημοσιεύθηκαν στὸ ὑπ' ἀριθ. 667/25.11.1980 ΦΕΚ τ.Δ'.

4. Τὴ Δ. 2652/66/20.5.1980 κοινὴ ἀπόφαση τῶν Πρωθυπουργοῦ καὶ Ὑπουργοῦ Οἰκονομικῶν «περὶ ἀναθέσεως ἁρμοδιοτήτων στοὺς Ὑφυπουργοὺς Οἰκονομικῶν», ἀποφασίζουμε :

Ἐγκρίνουμε γιὰ τὴν προσαύξηση τοῦ αἰγιαλοῦ, τὴ δημιουργία ζώνης παραλίας στὴ θέση «Σταματάκι Κούνι» Πολυχρόνου, πρὸ ἰδιοκτησίας Δ. Χρόνη, Ν. Χαλκ/κῆς, ὅπως ἡ ὁριογραμμὴ αὐτῆς καθορίσθηκε ἀπὸ τὴν ἁρμοδία Ἐπιτροπὴ τοῦ ἄρθρου 5 τοῦ Α.Ν. 263/1968 καὶ εἰκονίζεται στὸ ἀπὸ 22.4.1978 καὶ μὲ κλίμακα 1 :500 τοπογραφικὸ καὶ ὑψομετρικὸ διάγραμμα τοῦ Πολιτικοῦ καὶ τοπογράφου μηχανικοῦ Σοφοκλῆ Ν. Παπανικολάου, τὸ ὁποῖο ἔχει θεωρηθεῖ τὴν 25.4.1978 ἀπὸ τὸν Διευθυντὴ τῆς Διευθύνσεως Τεχνικῶν Ὑπηρεσιῶν Ν. Χαλκιδικῆς Θωμᾶ Χασάπη Νομομηχανικοῦ Δ.Ε. μὲ βαθμὸ 3ο καὶ συνοδεύει τὴν ἀπὸ 26.4.1978 ἔκθεση τῆς ἐν λόγῳ Ἐπιτροπῆς.

Ἡ παροῦσα ἀπόφαση μαζὶ μὲ τὴν ἔκθεση Ἐπιτροπῆς καὶ τὸ τοπογραφικὸ διάγραμμα νὰ δημοσιευθοῦν στὴν Ἐφημερίδα τῆς Κυβερνήσεως (ἄρθρο 13 Νόμου 1078/1980)

Ἀθῆναι 22 Δεκεμβρίου 1980

Ο ΥΦΥΠΟΥΡΓΟΣ

ΠΑΝΑΓΙΩΤΗΣ ΜΠΟΚΟΒΟΣ

ΕΚΘΕΣΙΣ
ΕΠΙΤΡΟΠΗΣ ΤΩΝ ΟΡΙΩΝ ΤΟΥ ΑΙΓΙΑΛΟΥ

Ἐν Ν. Μουδανίοις σήμερον τὴν 26 Ἀπριλίου 1978, ἡ Ἐπιτροπὴ καθορισμοῦ τῶν ὁρίων τοῦ αἰγιαλοῦ καὶ παραλίας ἀποτελουμένη, συμφώνως πρὸς τὴν διάταξιν τῆς παραγράφου 2 τοῦ ἄρθρου 5 τοῦ Α.Ν. 263/1968, ἐκ τῶν :

α) Κωτούδη Βασιλείου, ἀναπληρωτοῦ Οἰκον. Ἐφόρου Ν. Μουδανιῶν.

β) Τσουτσάνη Ἀριστοτέλη, ἀναπληρωτοῦ Λιμενάρχου Θεσσαλονίκης.

γ) Φιλίππου Δημητριάδη, ἀναπληρωτοῦ Διευθυντοῦ Τεχνικῶν Ὑπηρεσιῶν Χαλκιδικῆς, κατὰ τὴν 14.4.77 καὶ ἔχουσα ὑπ' ὄψιν :

1. Τὴν ὑπ' ἀριθ. Τ. 92460/16.4.76 διαταγὴν τῆς Νομαρχίας, περὶ καθορισμοῦ τοῦ χειμερίου κύματος εἰς θέσιν «Σταματάκι Κούνι» Πολυχρόνου.

2. Τὸ τοπογραφικὸν καὶ ὑψομετρικὸν διάγραμμα τοῦ πολιτικοῦ μηχανικοῦ Σοφ. Παπανικολάου ὑπὸ κλίμακα 1 :500, θεωρηθὲν τὴν 25.4.78 ὑπὸ τοῦ Χασάπη Θωμᾶ Νομομηχανικοῦ Τεχνικῶν Ὑπηρεσιῶν Χαλκιδικῆς.

3. Τὰς διατάξεις τοῦ Α.Ν. 1540/1938, ὡς ἐτροποποιήθη ὑπὸ τοῦ Α.Ν. 2344/1940 καὶ τοῦ Α.Ν. 263/1968, καθ' ἃς ὁ καθορισμὸς τῆς ὁριογραμμῆς τοῦ αἰγιαλοῦ γίνεται ἐπὶ τοπογραφικοῦ καὶ ὑψομετρικοῦ διαγράμματος χαρασσομένης ἐπ' αὐτοῦ ἐρυθρᾶς γραμμῆς διὰ τὴν ὁριογραμμὴν τοῦ αἰγιαλοῦ, κιτρίνης γραμμῆς διὰ τὴν ὁριογραμμὴν τῆς παραλίας καὶ κυανῆς γραμμῆς διὰ τὸν παλαιὸν αἰγιαλὸν εἰς περίπτωσιν καθ' ἣν ἕνεκα προσχώσεως ἢ ἄλλης αἰτίας εἶναι ἐμφανὲς ὅτι καθ' ὃν χρόνον ἐνεργεῖται ὁ καθορισμός, ὁ αἰγιαλὸς εἶναι διάφορος τοῦ εἰς τὸ παρελθὸν τοιούτου κ.λ.π., ὅτε δύναται νὰ καθορισθῇ ἡ παλαιὰ θέσις τοῦ αἰγιαλοῦ, ἡ ὑφισταμένη μέχρι τοῦ ἔτους 1884, ἐὰν ὑφίστανται κατοχαὶ ἰδιωτῶν ἢ καὶ πρότερον ἂν δὲν ὑφίστανται τοιαῦται.

Ἐπίσης τὰς ὑπ' ἀριθ. 64/1959 καὶ 630/1964, 1052/22.10.70, γνωμοδοτήσεις τοῦ Νομικοῦ Συμβουλίου τοῦ Κράτους.

4. Τὰ ἐκ τῆς ἐνεργηθείσης τὴν 14.4.77 αὐτοψίας προκύψαντα στοιχεῖα.

5. Τὰ ὑπ' ἀριθ. α) ΑΝ/2ΕΓ/4β Φ.187, 2/294/75/29.8 75, β) ΑΝ/2ΕΓ/4β Φ.187. 2/336/76/30.8.76 ἔγγραφα τοῦ Ἀρχηγείου Ναυτικοῦ, συμφώνως πρὸς τὰς ὑποδείξεις τοῦ ὁποίου διενεργεῖται ὁ καθορισμὸς τῶν ὁριογραμμῶν αἰγιαλοῦ καὶ παραλίας.

6. Ὅτι εἰς τὴν εἰκονιζομένην εἰς τὸ ἄνω διάγραμμα περιοχὴν τὸ πρῶτον διενεργεῖται ὁ καθορισμὸς τῶν ὁρίων τοῦ αἰγιαλοῦ καὶ πρὸς τὸν σκοπὸν ἀνεγέρσεως οἰκοδομῆς εἰς τὰς ἰδιοκτησίας τῶν Χρόνη, Μαυροματοπούλου κ.λ.π., ἀποφασίζει :

Καθορίζει ἐπὶ τοῦ τοπογραφικοῦ καὶ ὑψομετρικοῦ διαγράμματος τοῦ πολιτικοῦ μηχανικοῦ Σοφ. Παπανικολάου, θεωρηθέντος τὴν 25.4.78 ὑπὸ τοῦ Διευθυντοῦ Τεχνικῶν Ὑπηρεσιῶν Χαλκιδικῆς.


α) Διὰ συνεχοῦς ἐρυθρᾶς γραμμῆς καὶ ὑπὸ στοιχεῖα 1,2,3,4,5 τὴν ὁριογραμμὴν τοῦ ἐν ἐνεργείᾳ αἰγιαλοῦ.


β) Διὰ συνεχοῦς κιτρίνης γραμμῆς καὶ ὑπὸ στοιχεῖα 1',2',3',4',5' τὴν ὁριογραμμὴν τῆς παραλίας.

Ὁ Πρόεδρος.
ΚΩΤΟΥΔΗΣ ΒΑΣΙΛΕΙΟΣ

Τὰ μέλη.
ΤΣΟΥΤΣΑΝΗΣ Α.
ΦΙΛΙΠΠΟΣ ΔΗΜΗΤΡΙΑΔΗΣ

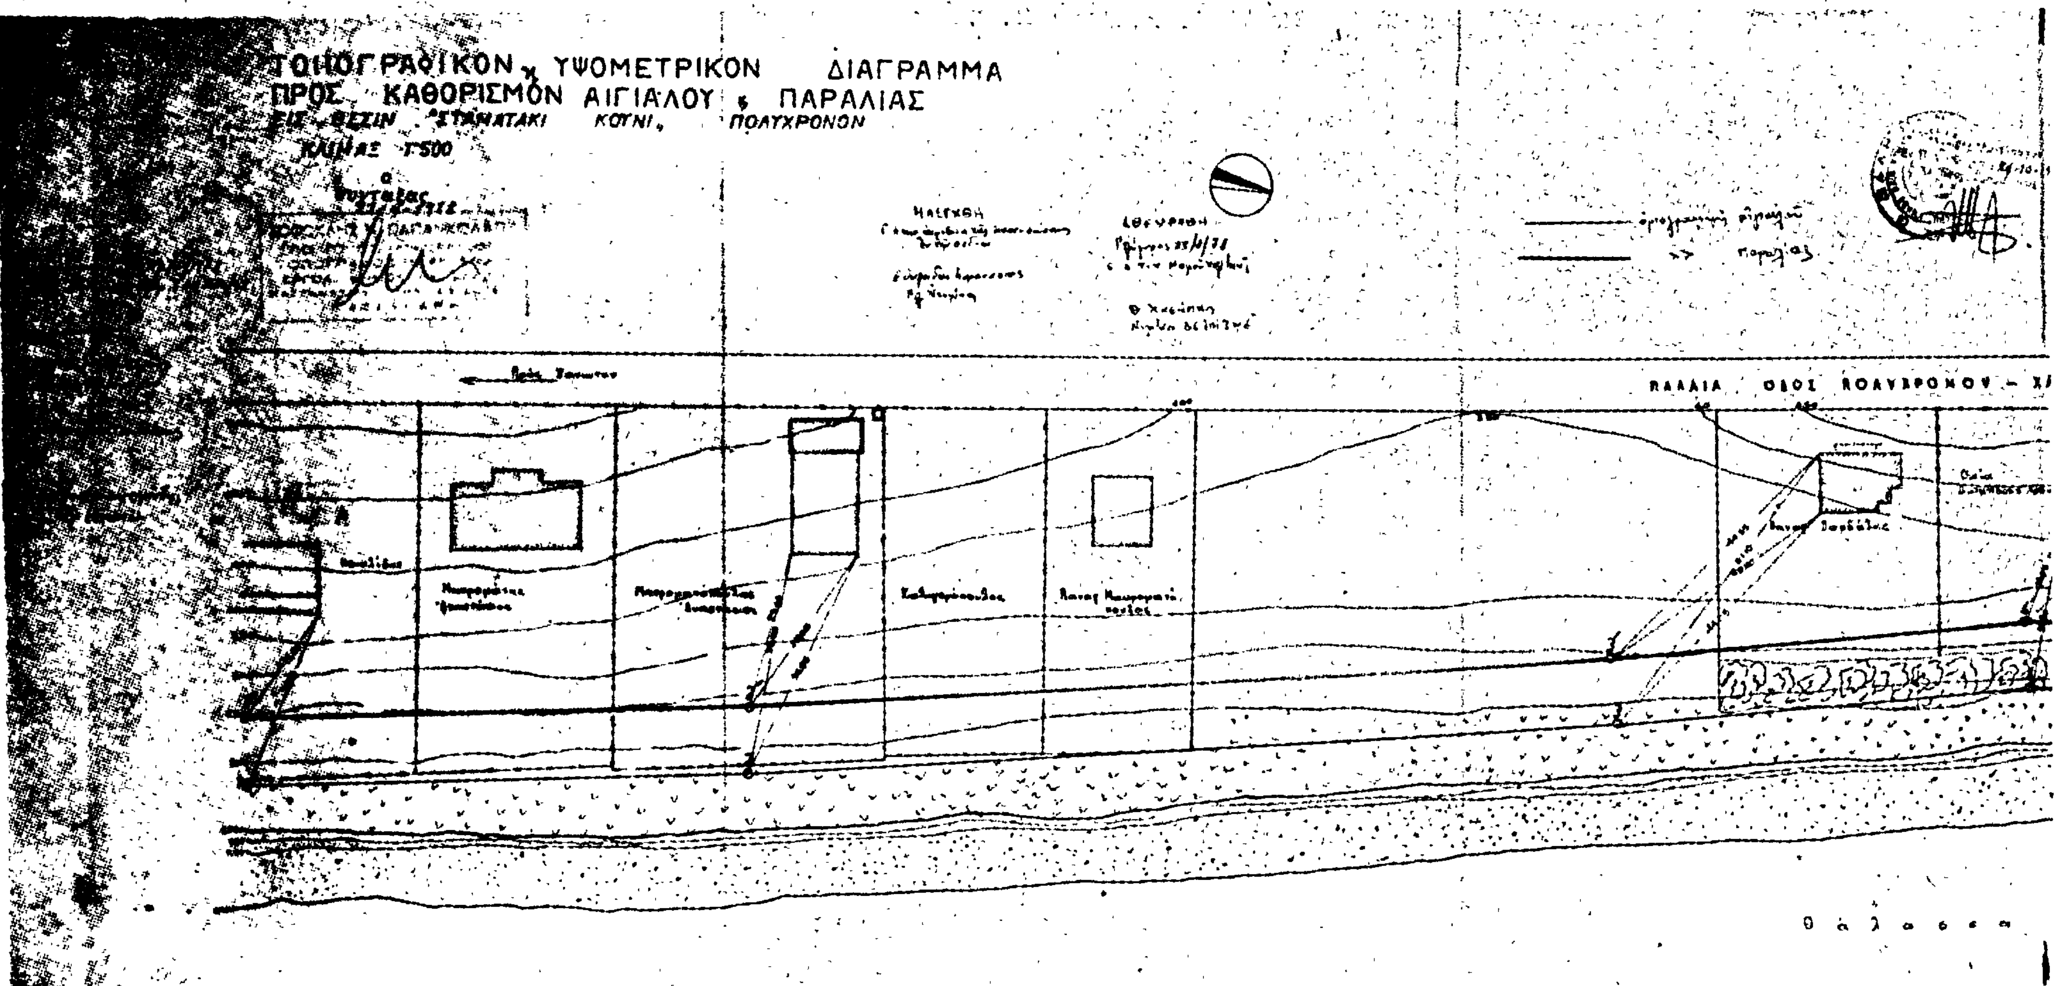


ΤΟΠΟΓΡΑΦΙΚΟΝ & ΥΨΟΜΕΤΡΙΚΟΝ ΔΙΑΓΡΑΜΜΑ
ΠΡΟΣ ΚΑΘΟΡΙΣΜΟΝ ΑΙΓΙΑΛΟΥ & ΠΑΡΑΛΙΑΣ
ΕΙΣ ΘΕΣΙΝ "ΣΤΑΜΑΤΑΚΙ" ΚΟΥΝΙ, ΠΟΛΥΧΡΟΝΟΝ
ΚΛΙΜΑΞ 1:500
ΠΑΛΑΙΑ ΟΔΟΣ ΠΟΛΥΧΡΟΝΟΥ – Χ
Θ ά λ α σ σ α

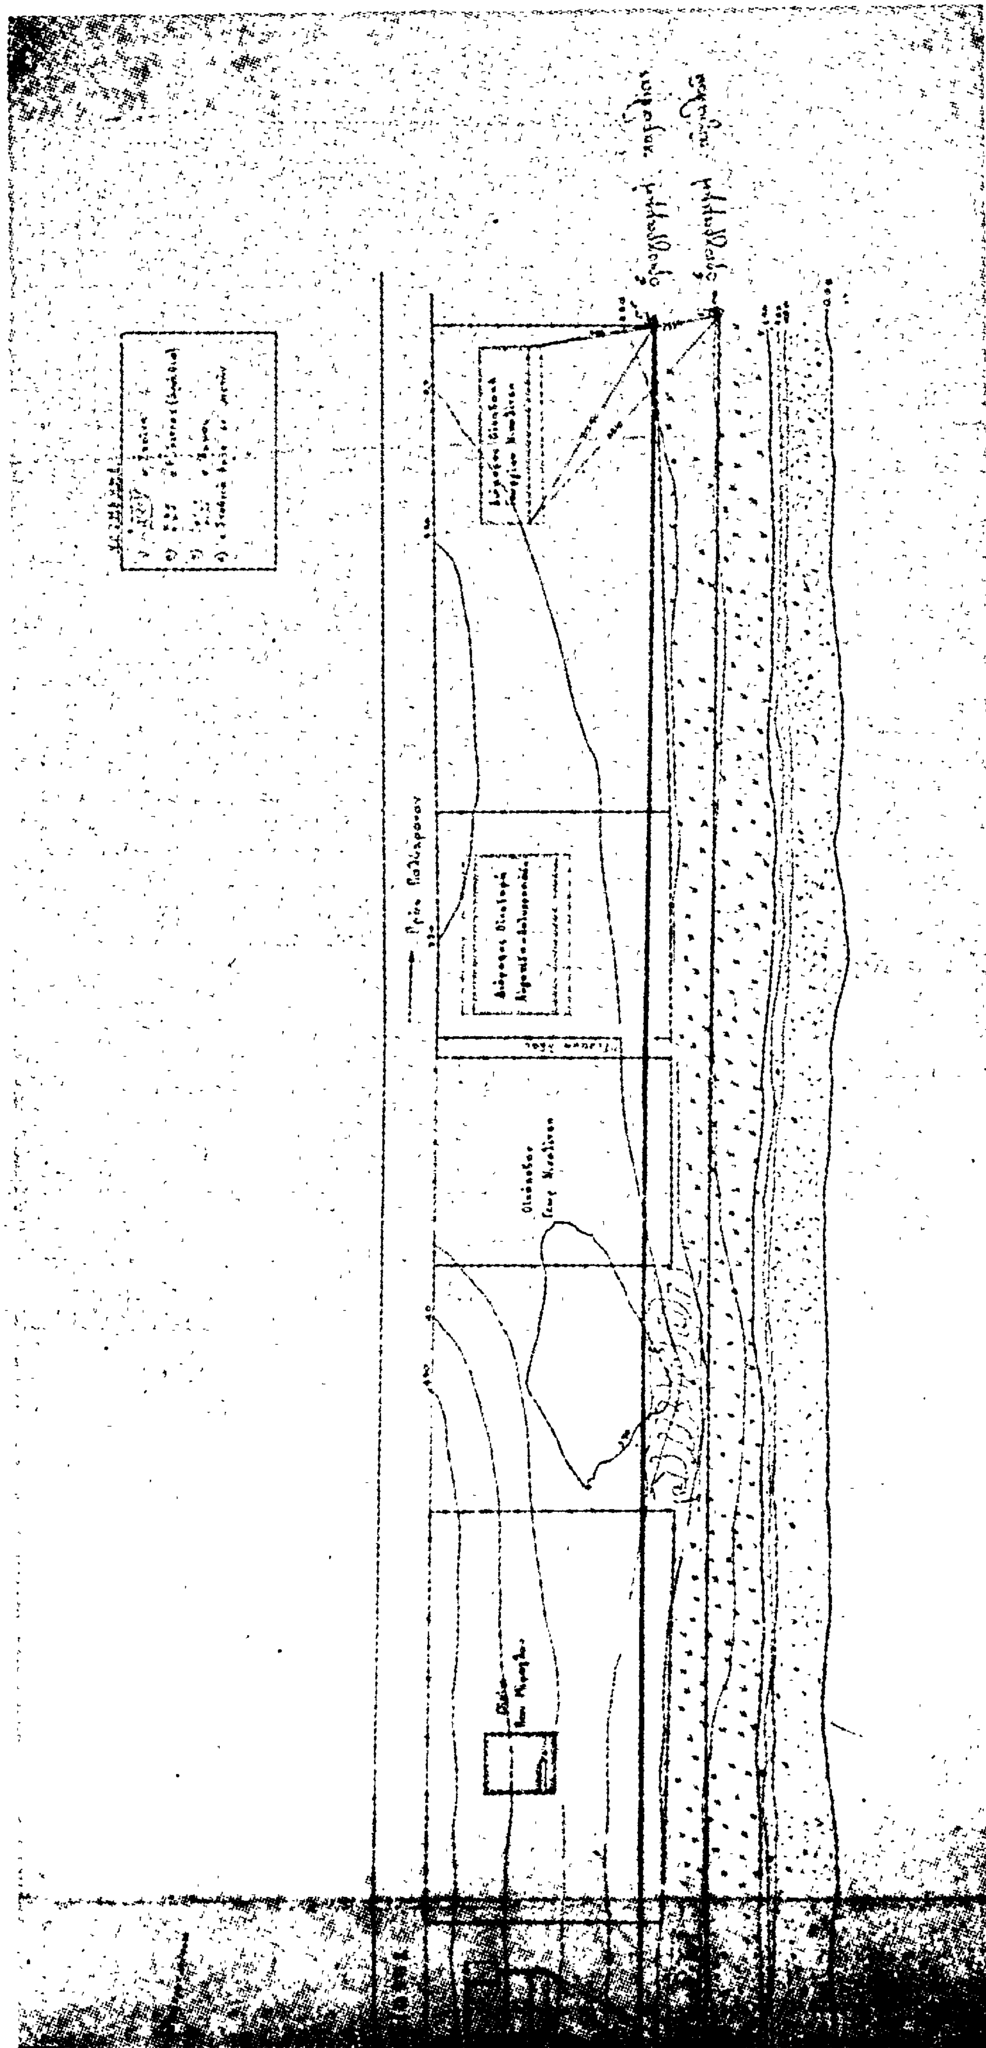

Ἀριθ. Δ.51/1697 (4)

Περὶ ἐγκρίσεως δημιουργίας ζώνης παραλίας στὴ θέση «Μώλα Καλύβα» Κασσάνδρας, πρὸ ἰδιοκτησίας Ἀγγ. Σπύρου, Ν. Χαλκιδικῆς.

Ο ΥΠΟΥΡΓΟΣ ΟΙΚΟΝΟΜΙΚΩΝ

Ἔχοντας ὑπόψη :

1. Τὶς διατάξεις τῶν παρ. 2 καὶ 5 τοῦ ἄρθρου 6 τοῦ Α.Ν. 2344/1970 «περὶ αἰγιαλοῦ καὶ παραλίας» ὅπως ἀντικαταστάθηκαν μὲ τὶς διατάξεις τοῦ ἄρθρου 13 τοῦ Νόμου 1078/1980.
2. Τὴ σύμφωνη γνώμη τοῦ Γενικοῦ Ἐπιτελείου Ναυτικοῦ, ποὺ διατυπώθηκε στὸ Φ.187.2/764/80/Χ.2494/22.11.1980 ἔγγραφό του.
3. Τὴ 203/24.1.1978 ἀπόφαση τοῦ Νομάρχη Χαλκιδικῆς μὲ τὴν ὁποία ἐπικυρώθηκαν ἡ ἔκθεση τῆς Ἐπιτροπῆς καὶ τὸ σχετικὸ τοπογραφικὸ διάγραμμα, ποὺ δημοσιεύθηκαν στὸ ὑπ' ἀριθ. 672/26.11.1980 ΦΕΚ τ. Δ'.
4. Τὴ Δ. 2652/66/20.5.1980 κοινὴ ἀπόφαση τῶν Πρωθυπουργοῦ καὶ Ὑπουργοῦ Οἰκονομικῶν «περὶ ἀναθέσεως ἁρμοδιοτήτων στοὺς Ὑφυπουργοὺς Οἰκονομικῶν», ἀποφασίζουμε :

Ἐγκρίνουμε, γιὰ τὴν προσαύξηση τοῦ αἰγιαλοῦ, τὴ δημιουργία ζώνης παραλίας στὴ θέση «Μώλα Καλύβα» Κασσάνδρας, πρὸ ἰδιοκτησίας Ἀγγ. Σπύρου, Ν. Χαλκιδικῆς, ὅπως ἡ ὁριογραμμὴ αὐτῆς καθορίστηκε ἀπὸ τὴν ἁρμοδία Ἐπιτροπὴ τοῦ ἄρθρου 5 τοῦ Α.Ν. 263/1968 καὶ εἰκονίζεται στὸ ἀπὸ 11.6.1976 καὶ μὲ κλίμακα 1 : 500 τοπογραφικὸ καὶ ὑψομετρικὸ διάγραμμα τοῦ ἀγρ. καὶ τοπογράφου μηχανικοῦ Γεωργίου Π. Παπαδοπούλου, τὸ ὁποῖο ἔχει θεωρηθεῖ τὴν 28.11.1977 ἀπὸ τὸν Δ/ντὴ Τεχν. Ὑπηρεσιῶν Ν. Χαλκιδικῆς Θωμᾶ Χασάπη Νομομηχανικοῦ Δ.Ε. μὲ 3ο βαθμὸ καὶ συνοδεύει τὴν ἀπὸ 29.11.1977 ἔκθεση τῆς ἐν λόγῳ Ἐπιτροπῆς.

Ἡ παροῦσα ἀπόφαση μαζὶ μὲ τὴν ἔκθεση τῆς Ἐπιτροπῆς καὶ τὸ τοπογραφικὸ διάγραμμα νὰ δημοσιευθοῦν στὴν Ἐφημερίδα τῆς Κυβερνήσεως.

Ἀθῆναι, 22 Δεκεμβρίου 1980

Ο ΥΦΥΠΟΥΡΓΟΣ

ΠΑΝΑΓΙΩΤΗΣ ΜΠΟΚΟΒΟΣ

ΕΚΘΕΣΙΣ

Ἐπιτροπῆς τῶν ὁρίων τοῦ αἰγιαλοῦ

Ἐν Ν. Μουδανιὰ σήμερον τὴν 29 Νοεμβρίου 1977, ἡμέραν Τρίτη ἡ ἐπιτροπὴ καθορισμοῦ τῶν ὁρίων τοῦ αἰγιαλοῦ καὶ παραλίας ἀποτελουμένη, συμφώνως πρὸς τὴν διάταξιν τῆς παραγράφου 2 τοῦ ἄρθρου 5 τοῦ Α.Ν. 263/1968, ἐκ τῶν :

α) Βασιλείου Κωτούδη, Ἐφοριακοῦ ὑπαλλήλου, ἀναπληρ. Οἰκον. Ἐφόρου Ν. Μουδανιῶν.

β) Τσουτσάνη Ἄρη, Πλωτάρχου, ἀναπληρωτοῦ Λιμενάρχου Θεσ/νίκης.

γ) Χασάπη Θωμᾶ, Νομομηχανικοῦ Δ/νσεως Τεχνικῶν Ὑπηρεσιῶν Χαλκιδικῆς.

καὶ ἔχουσα ὑπ' ὄψιν :

1. Τὴν ὑπ' ἀριθ. Τ.93789/3.9.76 διαταγὴν τῆς Νομαρχίας περὶ καθορισμοῦ τοῦ χειμερίου κύματος εἰς θέσιν Παραλία Ν. Σκιώνης Χαλ/κῆς.
2. Τὸ ἀπὸ 11.6.76 τοπογραφικὸν καὶ ὑψομετρικὸν διάγραμμα τοῦ μηχανικοῦ Γεωργίου Παπαδοπούλου ὑπὸ κλίμακα 1 : 500, θεωρηθὲν τὴν 28.11.1977 ὑπὸ τοῦ Θωμᾶ Χασάπη, Δ/ντοῦ Τεχνικῶν Ὑπηρεσιῶν Χαλ/κῆς.
3. Τὰς διατάξεις τοῦ Α.Ν. 1540/1938, ὡς ἐτροποποιήθη ὑπὸ τοῦ Α.Ν. 2344/1940 καὶ τοῦ Α.Ν. 263/1978, καθ' ἃς ὁ καθορισμὸς τῆς ὁριογραμμῆς τοῦ αἰγιαλοῦ γίνεται ἐπὶ τοπογραφικοῦ καὶ ὑψομετρικοῦ διαγράμματος χαρασσομένης ἐπ' αὐτοῦ ἐρυθρᾶς γραμμῆς διὰ τὴν ὁριογραμμὴν τοῦ αἰγιαλοῦ, κιτρίνης γραμμῆς διὰ τὴν ὁριογραμμὴν τῆς παραλίας καὶ κυανῆς γραμμῆς διὰ τὸν παλαιὸν αἰγιαλὸν εἰς περίπτωσιν καθ' ἣν ἕνεκα προσχώσεως ἢ ἄλλης αἰτίας εἶναι ἐμφανὲς ὅτι καθ' ὃν χρόνον ἐνεργεῖται ὁ καθορισμός, ὁ αἰγιαλὸς εἶναι διάφορος τοῦ εἰς τὸ παρελθὸν τοιούτου κ.λπ., ὅτε δύναται νὰ καθορισθῇ ἡ παλαιὰ θέσις τοῦ αἰγιαλοῦ, ἡ ὑφισταμένη μέχρι τοῦ ἔτους 1884, ἐὰν ὑφίστανται κατοχαὶ ἰδιωτῶν ἢ καὶ πρότερον ἂν δὲν ὑφίστανται τοιαῦται.

Ἐπίσης τὰς ὑπ' ἀριθ. 64/1959 καὶ 630/1964 γνωμοδοτήσεις τοῦ Νομικοῦ Συμβουλίου τοῦ Κράτους.

4. Τὰ ἐκ τῆς ἐνεργηθείσης τὴν 29.11.77 αὐτοψίας προκύψαντα στοιχεῖα, ἀποφασίζει :

Καθορίζει ἐπὶ τοῦ ἀνωτέρω διαγράμματος :

α) Διὰ συνεχοῦς ἐρυθρᾶς γραμμῆς, τὴν ὁριογραμμὴν τοῦ αἰγιαλοῦ.


β) Διὰ συνεχοῦς κιτρίνης γραμμῆς, τὴν ὁριογραμμὴν τῆς παραλίας.


Παρατηρήσεις : 1) Ὁ καθορισμὸς τῶν ὁρίων τοῦ αἰγιαλοῦ καὶ παραλίας ἐκτελεῖται γιὰ πρώτη φορά.

2) Ἐξαιροῦνται τὰ κτίσματα ποὺ βρίσκονται μέσα στὴν ζώνη τῆς παραλίας (γνωμοδότηση Ν.Σ.Κ. 630/64).

Ὁ Πρόεδρος
ΚΩΤΟΥΔΗΣ ΒΑΣΙΛΕΙΟΣ

Τὰ Μέλη
ΤΣΟΥΤΣΑΝΗΣ Α.
ΧΑΣΑΠΗΣ ΘΩΜΑΣ

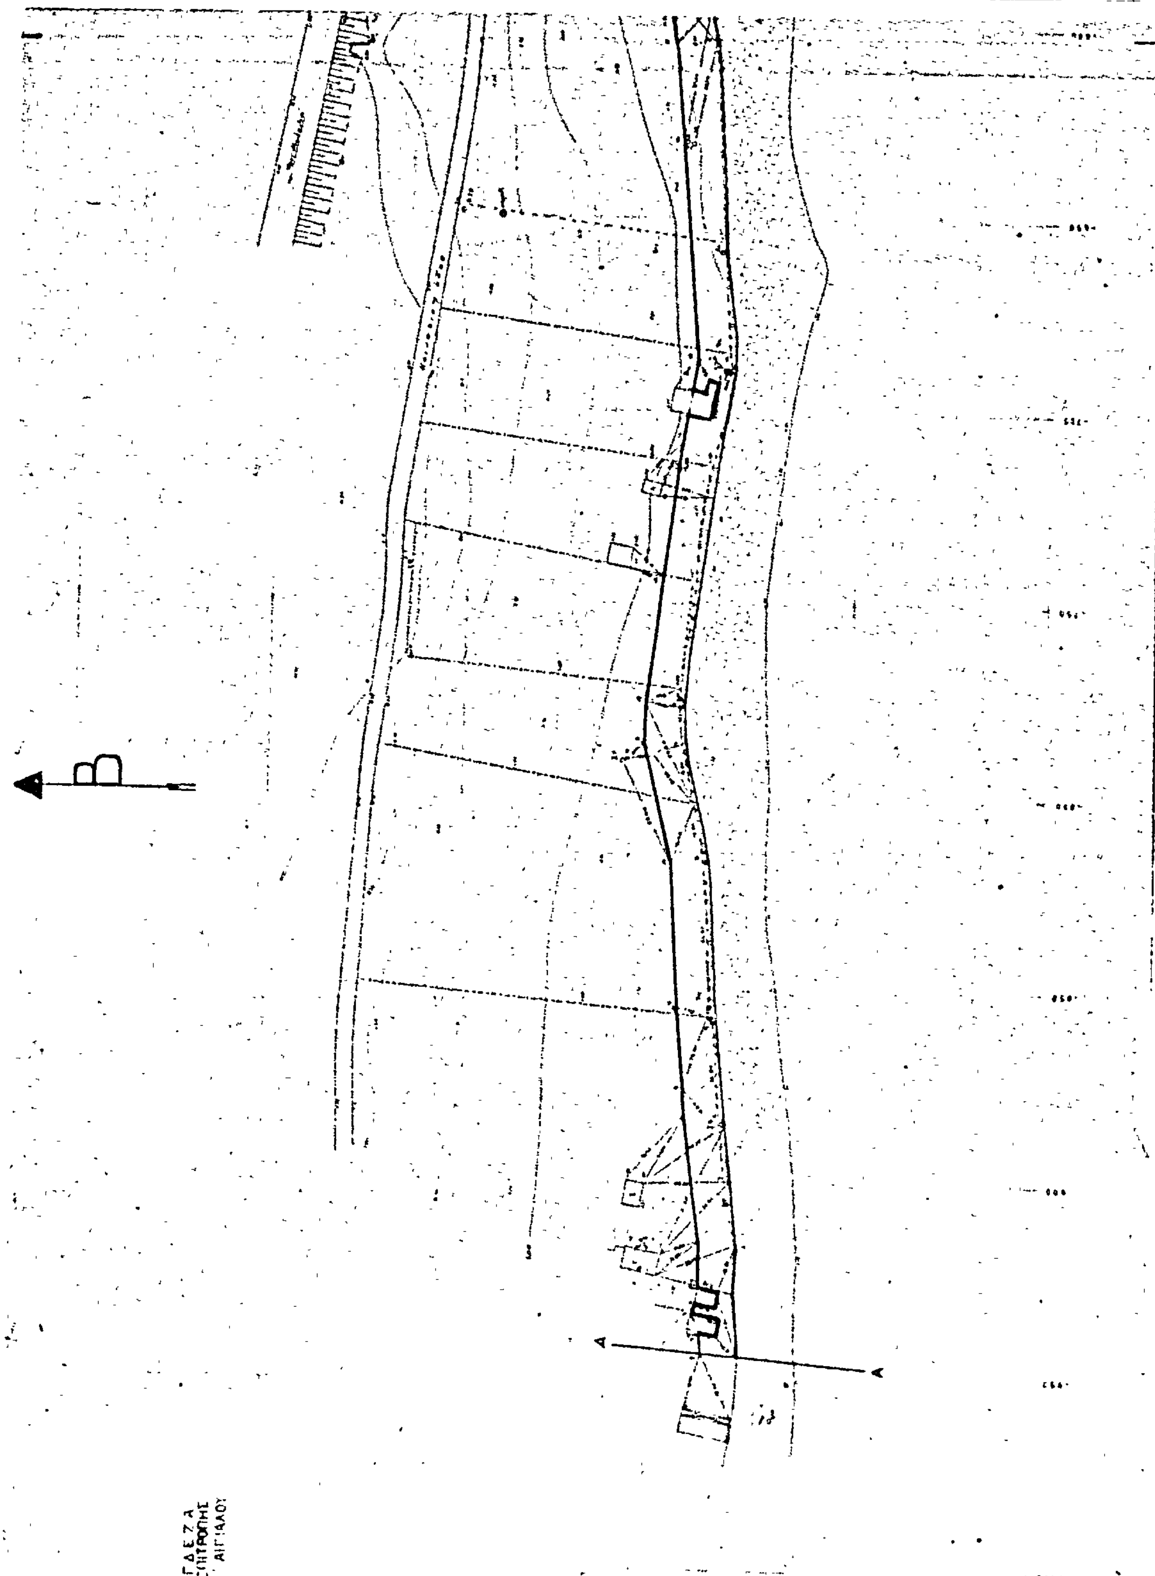
ΤΟΠΟΓΡΑΦΙΚΟ ΔΙΑΓΡΑΜΜΑ
ΧΑΛΚΙΔΙΚΗΣ
ΣΤΟ ΟΡΟΠΕΔΟ Α Β Γ Δ Ε Ζ Α
ΚΑΣΣΑΝΔΡΑ
ΥΠΟΜΝΗΜΑ

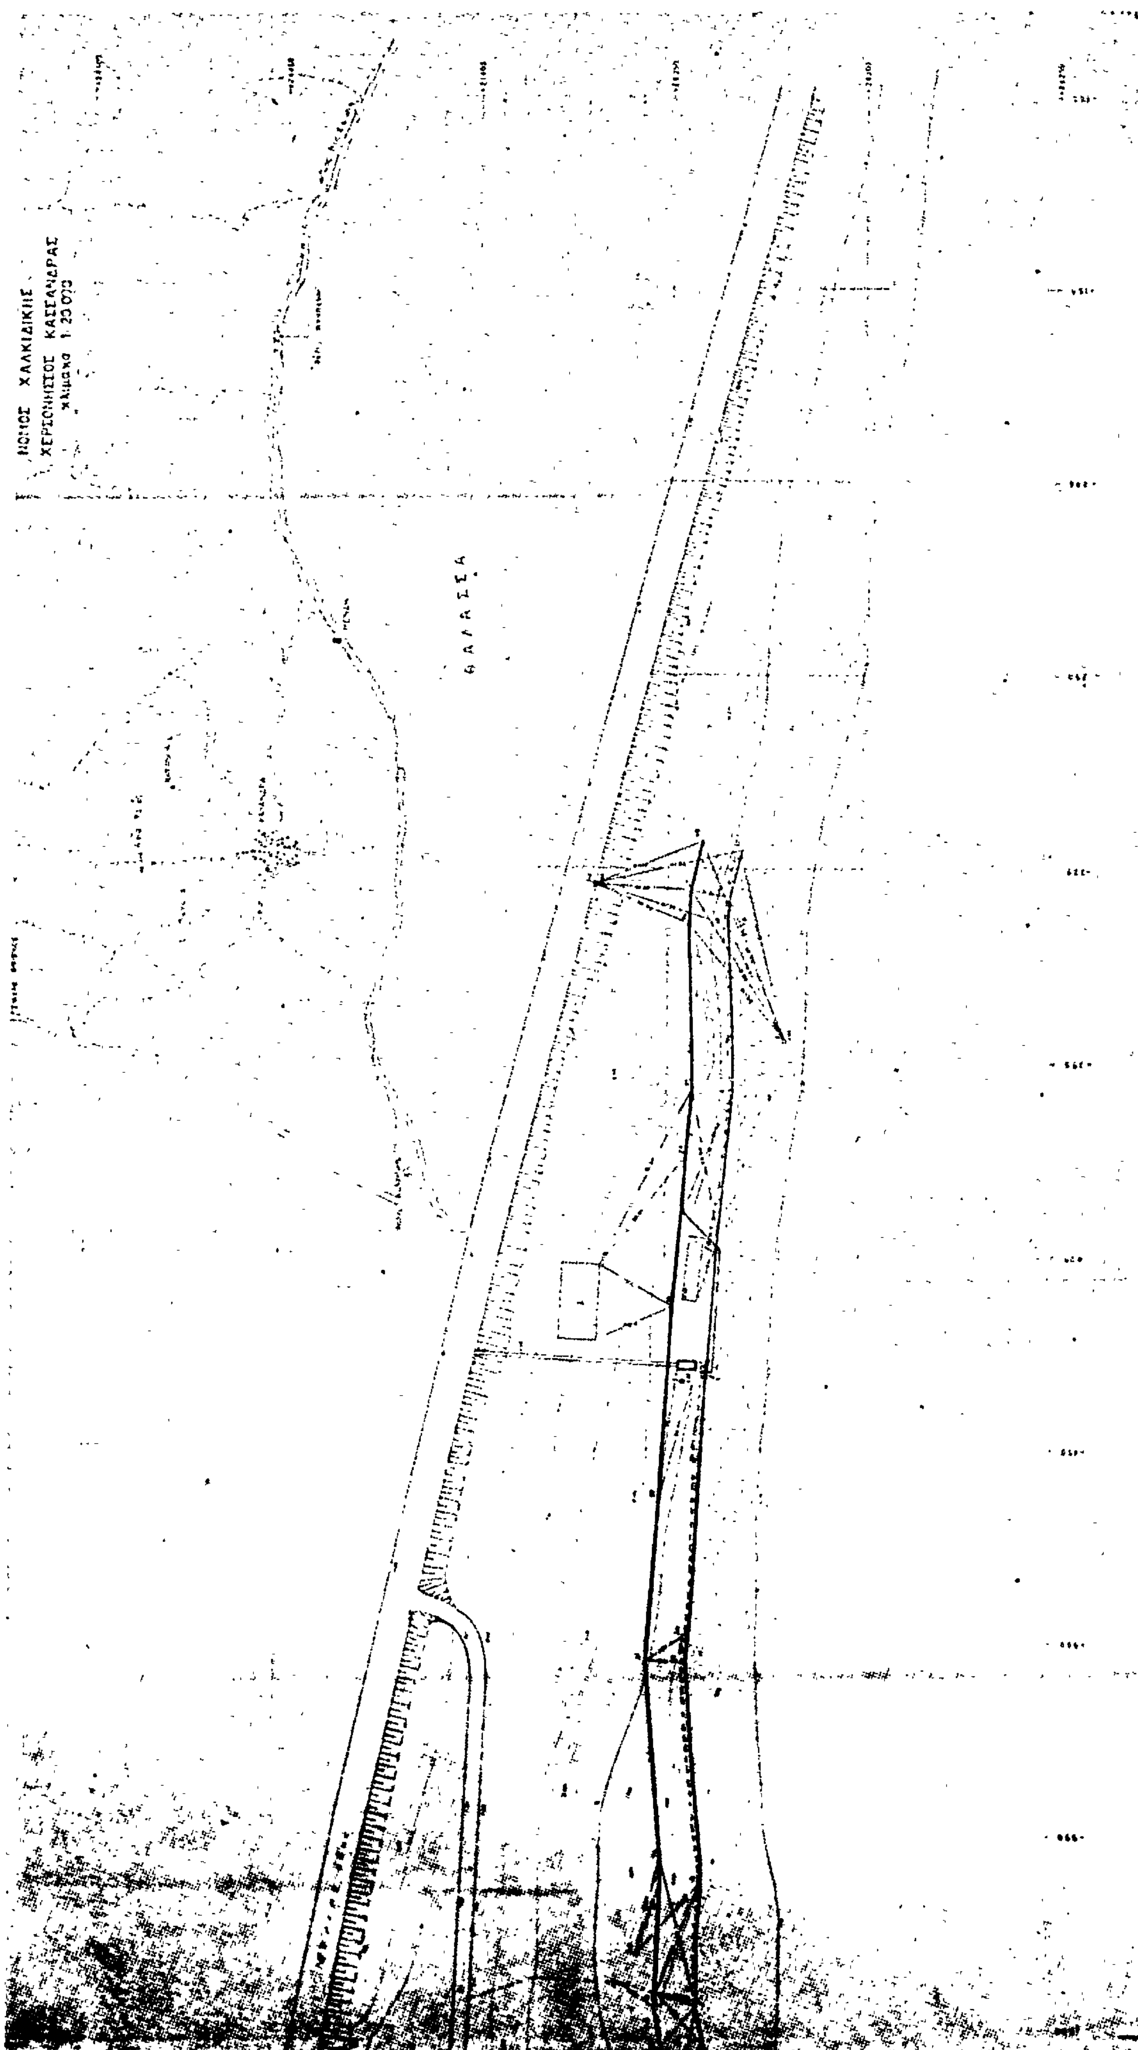
ΝΟΜΟΣ ΧΑΛΚΙΔΙΚΗΣ
ΧΕΡΣΟΝΗΣΟΣ ΚΑΣΣΑΝΔΡΑΣ
κλίμακα 1:2000
ΘΑΛΑΣΣΑ

Ἀριθ. Δ.43/1702 (5)

Περὶ ἐγκρίσεως δημιουργίας ζώνης παραλίας στὴ θέση «Ν. Σκιώνη» Κασσάνδρας Χαλκιδικῆς, πρὸ ἰδιοκτησίας Ἀφρ. Ζάχου.

Ο ΥΠΟΥΡΓΟΣ ΟΙΚΟΝΟΜΙΚΩΝ

Ἔχοντας ὑπόψη:

1. Τὶς διατάξεις τῶν παρ. 2 καὶ 5 τοῦ ἄρθρου 6 τοῦ Α.Ν. 2344/1940 «περὶ αἰγιαλοῦ καὶ παραλίας», ὅπως ἀντικαταστάθηκαν μὲ τὶς διατάξεις τοῦ ἄρθρου 13 τοῦ Νόμου 1078/1980.

2. Τὴ σύμφωνη γνώμη τοῦ Γενικοῦ Ἐπιτελείου Ναυτικοῦ, ποὺ διατυπώθηκε στὸ Φ. 187.2/155/79/Σ.473/28.2.1979 ἔγγραφό του.

3. Τὴν 1332/8.6.1979 ἀπόφαση τοῦ Νομάρχη Χαλκιδικῆς, μὲ τὴν ὁποία ἐπικυρώθηκαν ἡ ἔκθεση τῆς Ἐπιτροπῆς καὶ τὸ σχετικὸ τοπογραφικὸ διάγραμμα, ποὺ δημοσιεύθηκαν στὰ ὑπ' ἀριθ. 507 καὶ 663/1980 ΦΕΚ τ. Δ'.

4. Τὴ Δ. 2652/66/20.5.1980 κοινὴ ἀπόφαση τῶν Πρωθυπουργοῦ καὶ Ὑπουργοῦ Οἰκονομικῶν «περὶ ἀναθέσεως ἁρμοδιοτήτων στοὺς Ὑφυπουργοὺς Οἰκονομικῶν», ἀποφασίζουμε:

Ἐγκρίνουμε, γιὰ τὴν προσαύξηση τοῦ αἰγιαλοῦ, τὴ δημιουργία ζώνης παραλίας στὴ θέση «Ν. Σκιώνη» Κασσάνδρας Χαλκιδικῆς, πρὸ ἰδιοκτησίας Ἀφρ. Ζάχου, ὅπως ἡ οριογραμμὴ αὐτῆς καθορίσθηκε ἀπὸ τὴν ἁρμόδια Ἐπιτροπὴ τοῦ ἄρθρου 5 τοῦ Α.Ν. 263/1968 καὶ εἰκονίζεται στὸ ἀπὸ 10.5.1978 καὶ μὲ κλίμακα 1 : 500 τοπογραφικὸ καὶ ὑψομετρικὸ διάγραμμα τοῦ Πολιτικοῦ μηχανικοῦ Λευτέρη Μ. Μανιαδάκη, τὸ ὁποῖο ἔχει θεωρηθεῖ τὴν 25.5.1978 ἀπὸ τὸν Δ/ντὴ τῆς Δ.Τ. Ὑπηρεσιῶν Ν. Χαλκ/κῆς Θ. Χασάπη, Νομομηχανικὸ Δ.Ε. μὲ 3ο βαθμὸ καὶ συνοδεύει τὴν ἀπὸ 19.10.1978 ἔκθεση τῆς ἐν λόγῳ Ἐπιτροπῆς.

Ἡ παροῦσα ἀπόφαση μαζὶ μὲ τὴν ἔκθεση τῆς Ἐπιτροπῆς καὶ τοῦ ἀπὸ 10.5.1978 τοπογρ. διαγράμματος νὰ δημοσιευθοῦν στὴν Ἐφημερίδα τῆς Κυβερνήσεως (ἄρθρο 13 Νόμου 1078/1980).

Ἀθῆναι, 22 Δεκεμβρίου 1980

Ο ΥΦΥΠΟΥΡΓΟΣ
ΠΑΝΑΓΙΩΤΗΣ ΜΠΟΚΟΒΟΣ

ΕΚΘΕΣΙΣ

Ἐπιτροπῆς τῶν ὁρίων τοῦ αἰγιαλοῦ.

Ἐν Ν. Μουδανίοις σήμερον τὴν 19.10.78 ἡμέραν Πέμπτην ἡ ἐπιτροπὴ καθορισμοῦ τῶν ὁρίων τοῦ αἰγιαλοῦ καὶ παραλίας ἀποτελουμένη, συμφώνως πρὸς τὴν διάταξιν τῆς παραγράφου 2 τοῦ ἄρθρου 5 τοῦ Α.Ν. 263/1968, ἐκ τῶν: α) Κων/νου Καπούλα, Ἐφοριακοῦ Γραμματέως, Προέδρου. β) Ἠλία Καρέζη, Δ/ντοῦ Τεχνικῶν Ὑπηρεσιῶν Νομαρχίας Χαλ/κῆς μὲ 3ο βαθμό. γ) Ἀριστοτέλη Τσουτσάνη, Πλωτάρχη Λ.Σ. καὶ ἔχουσα ὑπ' ὄψιν:

1. Τὴν ὑπ' ἀριθμ. Τ.95681 διαταγὴν τῆς Νομαρχίας Χαλ/κῆς περὶ καθορισμοῦ τοῦ χειμερίου κύματος εἰς θέσιν «Ν. Σκιώνης» Κασσάνδρας Χαλ/κῆς.

2. Τὸ ἀπὸ 10.5.1978 τοπογραφικὸν καὶ ὑψομετρικὸν διάγραμμα τοῦ μηχανικοῦ Λευτέρη Μανιαδάκη ὑπὸ κλίμακα 1 : 500, θεωρηθὲν τὴν 25.5.1978 ὑπὸ τοῦ Δ/ντοῦ Τεχνικῶν Ὑπηρεσιῶν Ν. Χαλκιδικῆς.

3. Τὰς διατάξεις τοῦ Α.Ν. 1540/1938, ὡς ἐτροποποιήθη ὑπὸ τοῦ Α.Ν. 2344/1940 καὶ τοῦ Α.Ν. 263/1968, καθ' ἃς ὁ καθορισμὸς τῆς οριογραμμῆς τοῦ αἰγιαλοῦ γίνεται ἐπὶ τοπογραφικοῦ καὶ ὑψομετρικοῦ διαγράμματος χαρασσομένης ἐπ' αὐτοῦ ἐρυθρᾶς γραμμῆς διὰ τὴν οριογραμμὴν τοῦ αἰγιαλοῦ, κιτρίνης γραμμῆς διὰ τὴν οριογραμμὴν τῆς παραλίας καὶ κυανῆς γραμμῆς διὰ τὸν παλαιὸν αἰγιαλὸν εἰς περίπτωσιν καθ' ἣν ἕνεκα προσχώσεως ἢ ἄλλης αἰτίας εἶναι ἐμφανὲς ὅτι καθ' ὃν χρόνον ἐνεργεῖται ὁ καθορισμός, ὁ αἰγιαλὸς εἶναι διάφορος τοῦ εἰς τὸ παρελθὸν τοιούτου κ.λπ., ὅτε δύναται νὰ καθορισθῇ ἡ παλαιὰ θέσις τοῦ αἰγιαλοῦ, ἡ ὑφισταμένη μέχρι τοῦ ἔτους 1884, ἐὰν ὑφίστανται κατοχαὶ ἰδιωτῶν ἢ καὶ πρότερον ἂν δὲν ὑφίστανται τοιαῦται.

Ἐπίσης τὰς ὑπ' ἀριθμ. 64/1959 καὶ 630/1964 γνωμοδοτήσεις τοῦ Νομικοῦ Συμβουλίου τοῦ Κράτους.

4. Τὰ ἐκ τῆς ἐνεργηθείσης τὴν 5.6.1978 αὐτοψίας προκύψαντα στοιχεῖα.

5. Τὸ Φ. 187.2/564/78/8.9.1978 ἔγγραφο μὲ τὸ ὁποῖο γνωμοδότησε τὸ Γ.Ε.Ν., ἀποφασίζει:

Καθορίζει ἐπὶ τοῦ ἀνωτέρω διαγράμματος:

α) Διὰ συνεχοῦς ἐρυθρᾶς γραμμῆς, τὴν οριογραμμὴν τοῦ αἰγιαλοῦ, ἀριθμὸς κορυφῶν.

β) Διὰ συνεχοῦς κιτρίνης γραμμῆς, τὴν οριογραμμὴν τῆς παραλίας, ἀριθμὸς κορυφῶν.

Ὁ καθορισμὸς τοῦ αἰγιαλοῦ καὶ τῆς παραλίας ἐκτελεῖται γιὰ πρώτη φορά. Ἐξαιροῦνται τῆς ζώνης τῆς παραλίας τὰ ὑπάρχοντα κτίσματα.

Ὁ Πρόεδρος
ΚΩΝ/ΝΟΣ ΚΑΠΟΥΛΑΣ
Τὰ Μέλη
ΗΛ. ΚΑΡΕΖΗΣ, ΑΡΙΣΤΟΤ. ΤΣΟΥΤΣΑΝΗΣ

ΟΙΚΟΠΕΔΟΥ

ΑΙΓΙΑΛΟΥ

Η ΕΠΙΤΡΟΠΗ

ΤΟΠΟΓΡΑΦΙΚΟΝ ΔΙΑΓΡΑΜΜΑ


Γ.Δ.Α. ΕΥΤΥΧΙΑΣ κ. ΑΦΡΟΔΙΤΗΣ ΖΑΧΟΥ ΠΡΟΣ ΚΑΘΟΡΙΣΜΟΝ
.ΩΝΗΣ ΠΑΡΑΛΙΑΣ ΕΙΣ ΘΕΣΙΝ ΝΕΑΣ ΣΚΙΩΝΗΣ ΧΑΛΚΙΔΙΚΗΣ

ΚΛΙΜΑΞ 1 500

Β

Α



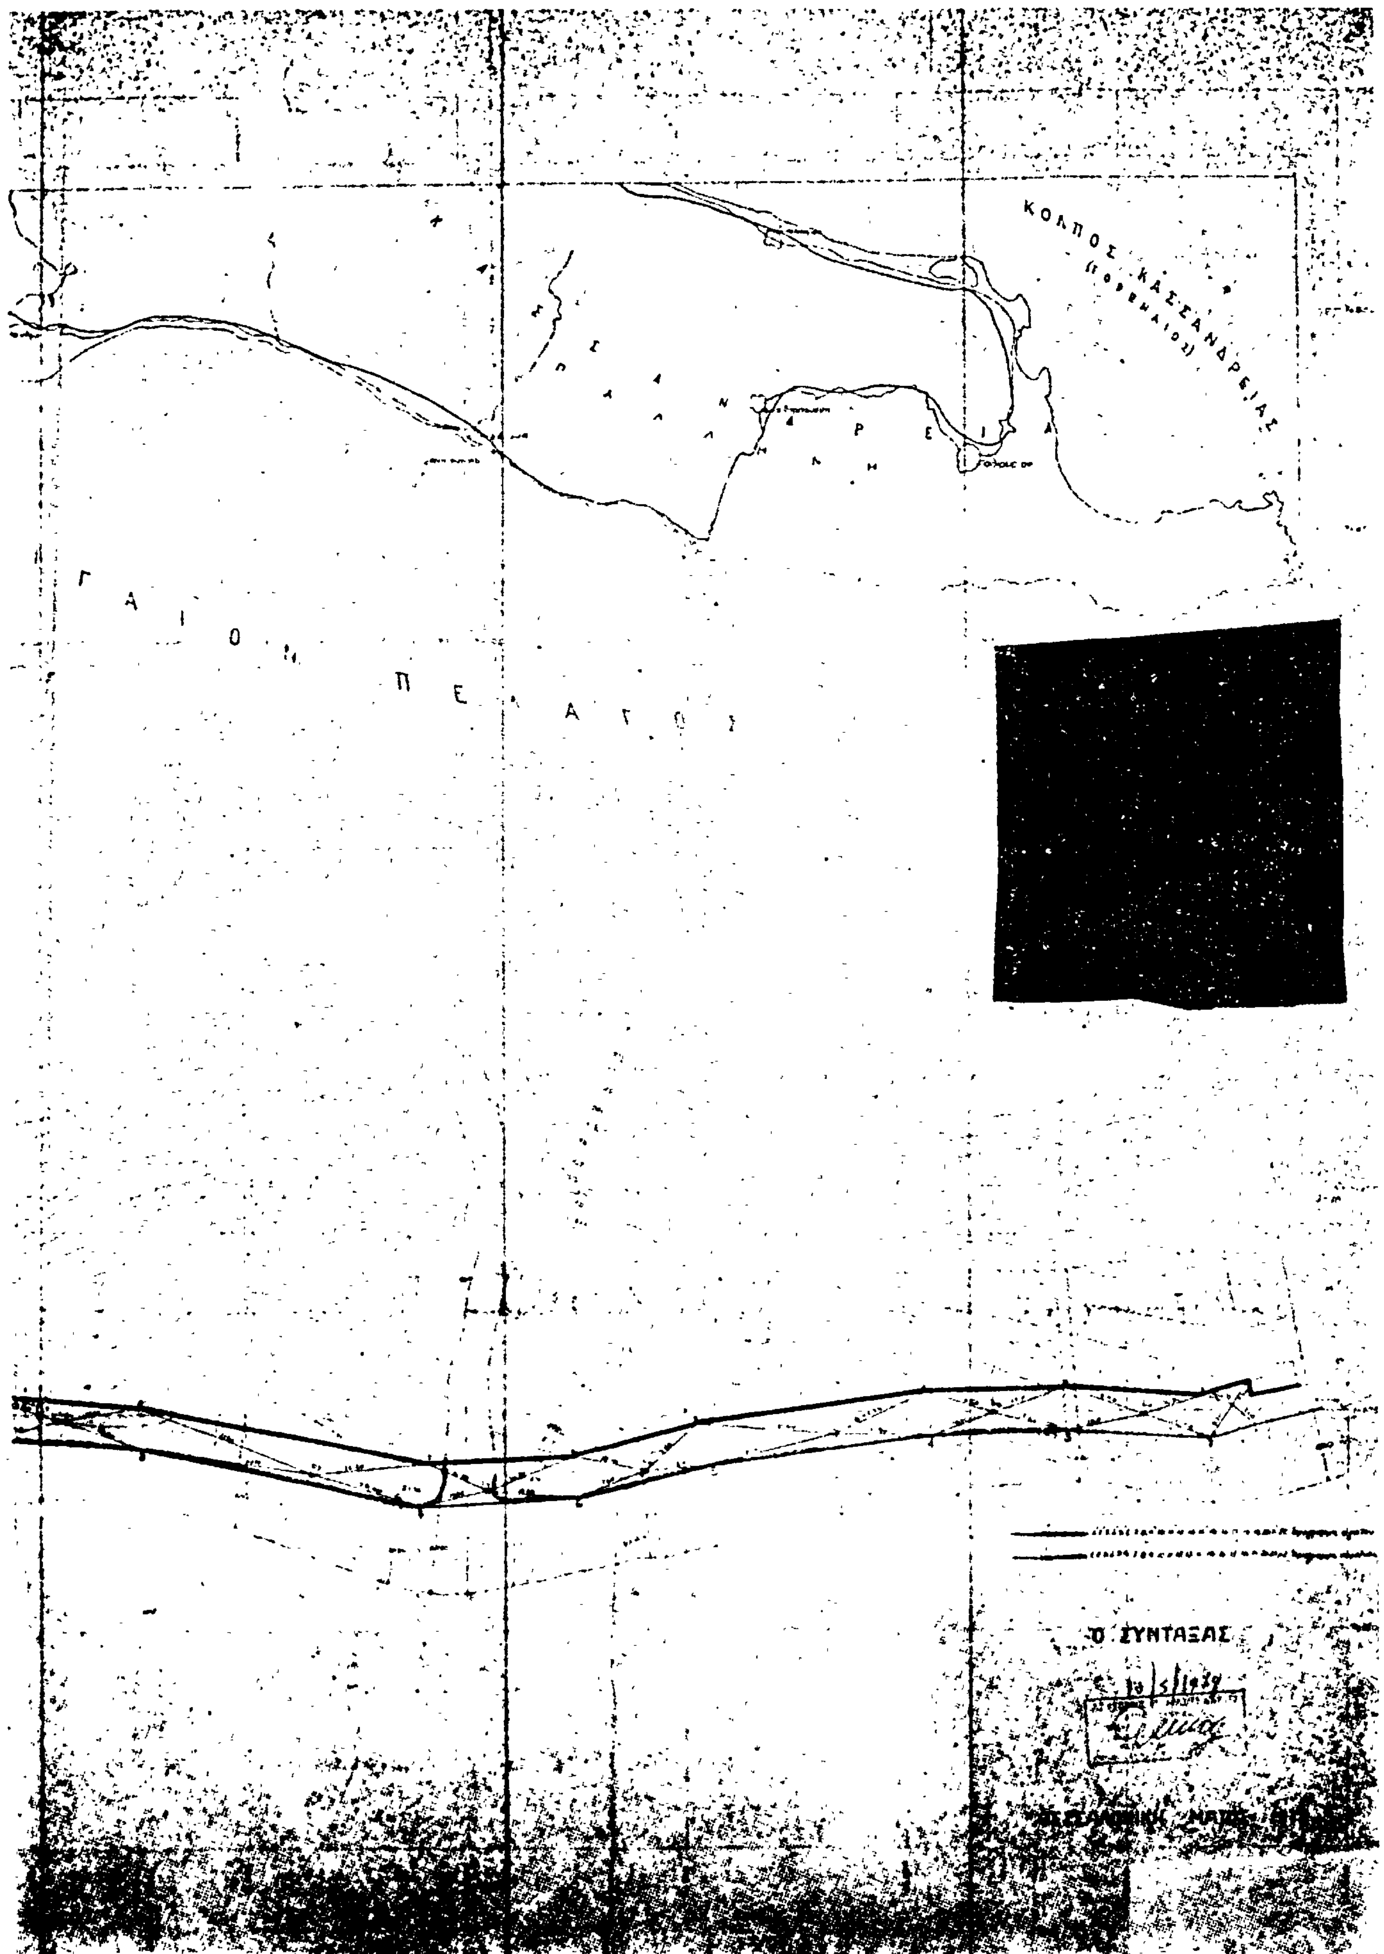

ΑΠΟ ΤΟ ΕΘΝΙΚΟ ΤΥΠΟΓΡΑΦΕΙΟ